


# План первого этажа



# План типового этажа

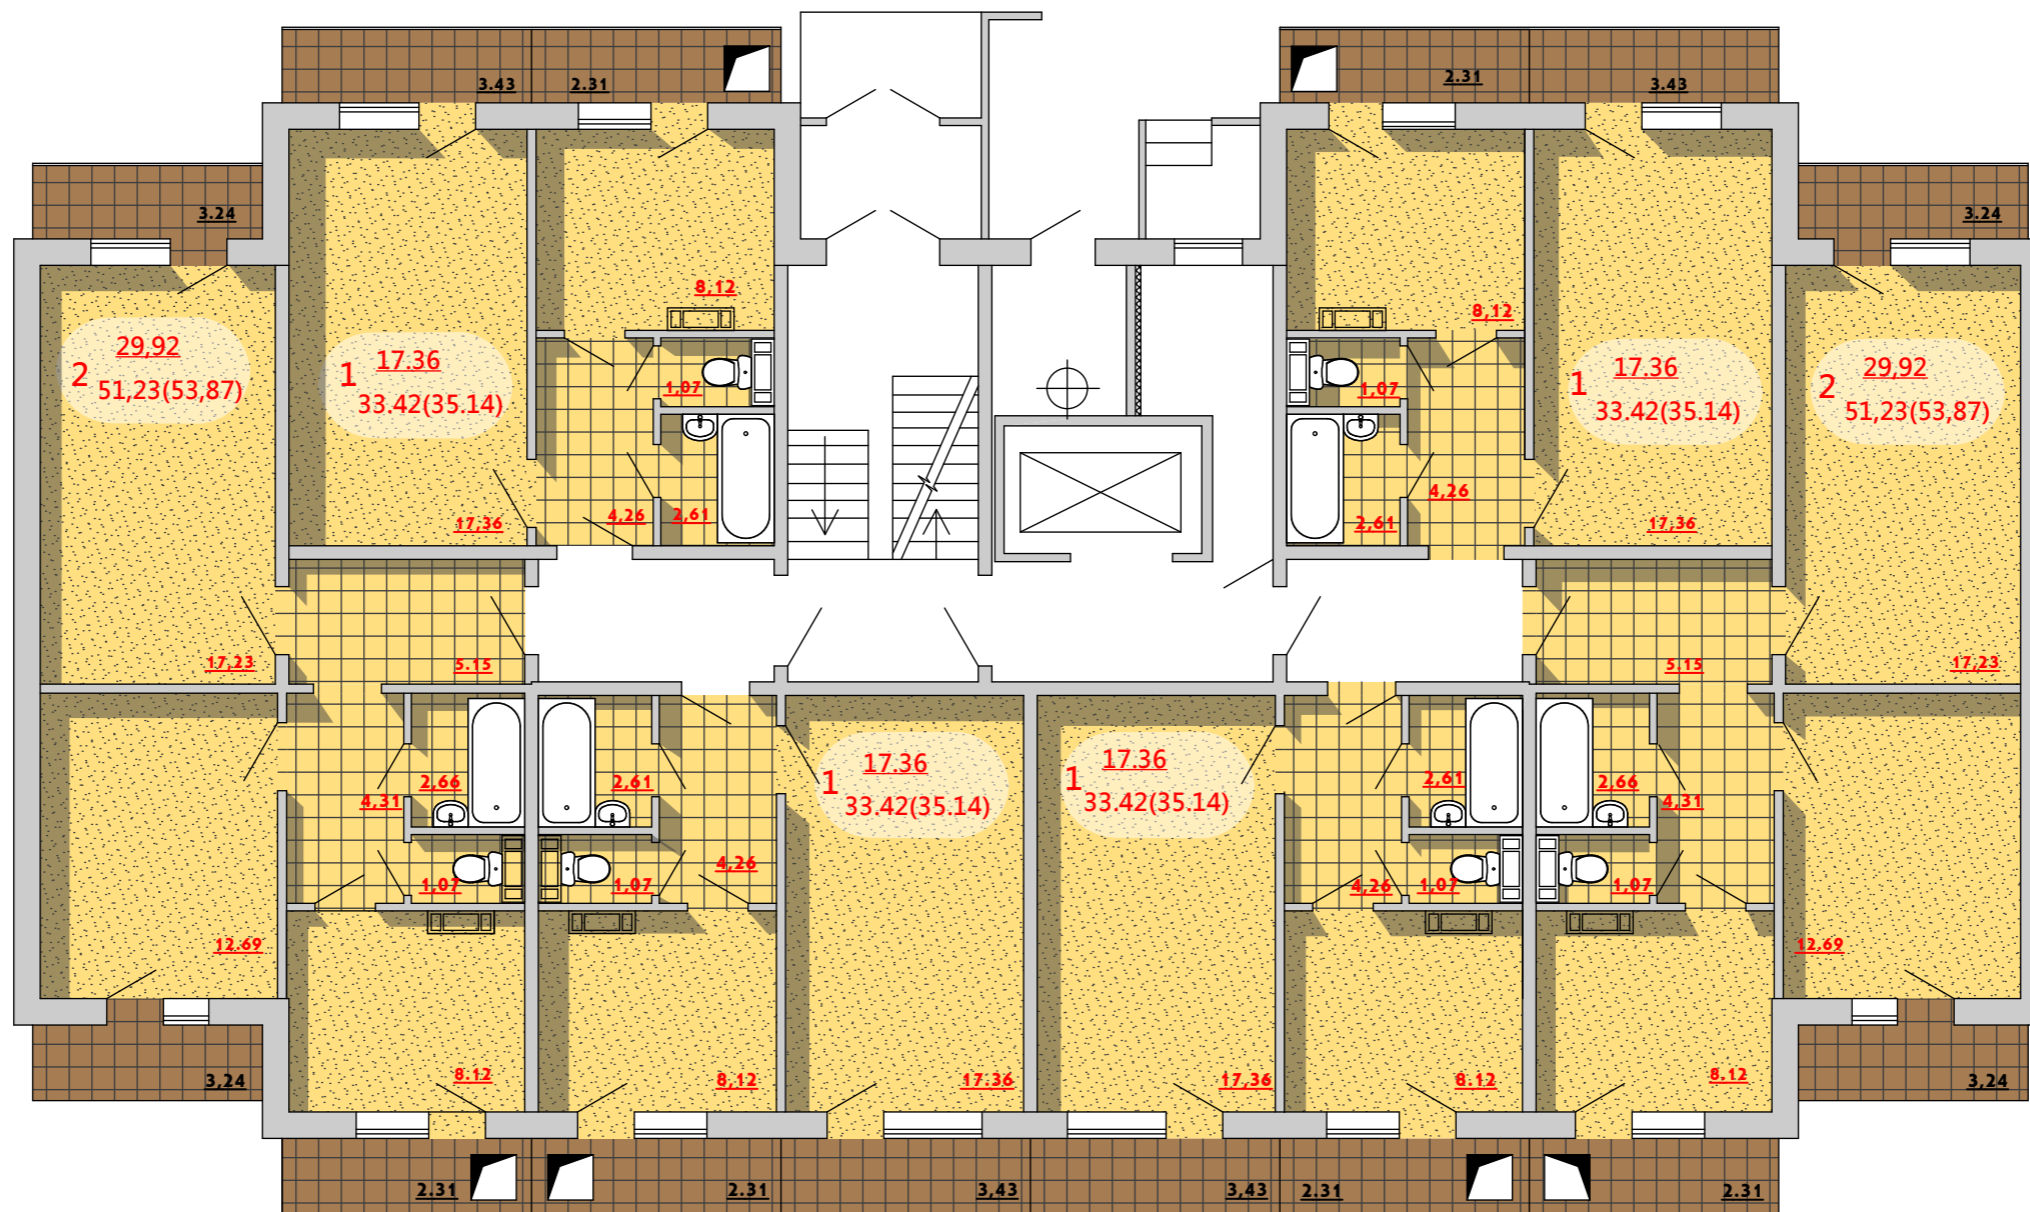